


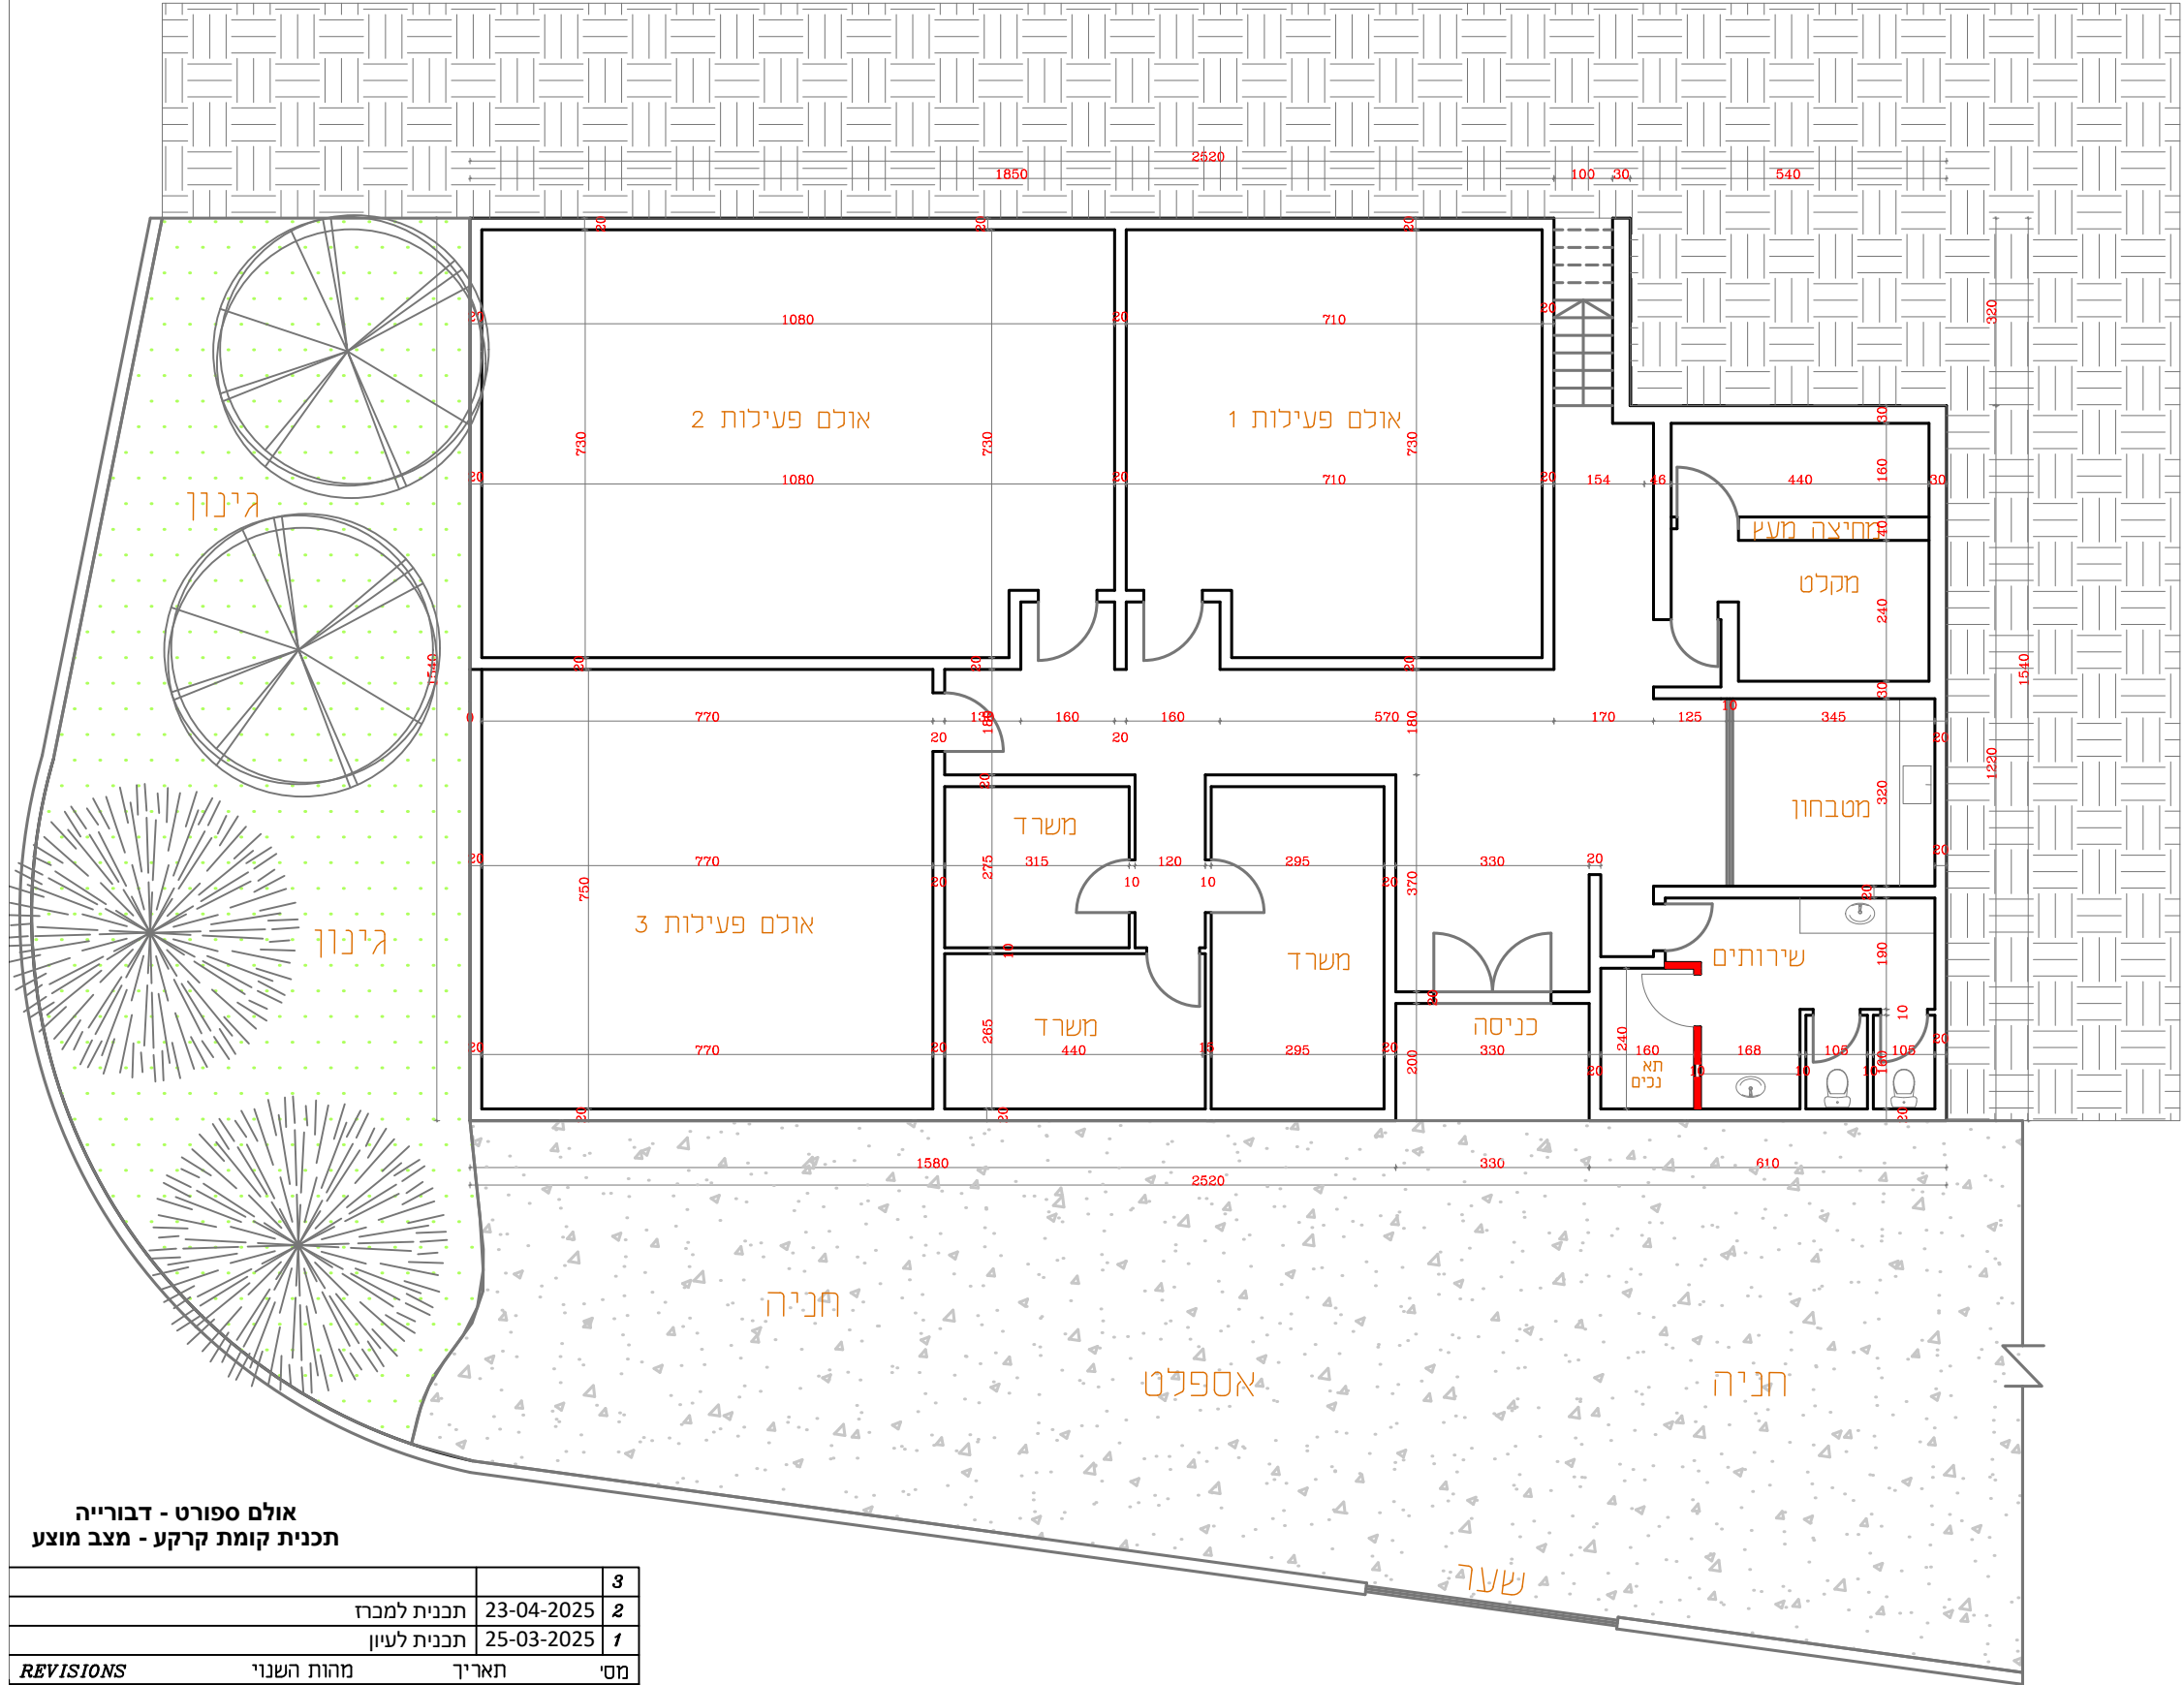

אולם ספורט - דבורייה
תכנית קומת קרקע - מצב מוצע

3	23-04-2025	תכנית למכר
2	25-03-2025	תכנית לעיון
1		
מס	תאריך	מהות השנוי
REVISIONS		
מ.ש.ח הנדסה		
משרד תכנון, מדידות ופיקוח		
מונדס אורח"י 103328 - מודד מוסמך 1196		
טל. 054-5702590 04-6702769 : Tel/		
halilma@orange.net.il : e-mail		

קב"מ 1:125