


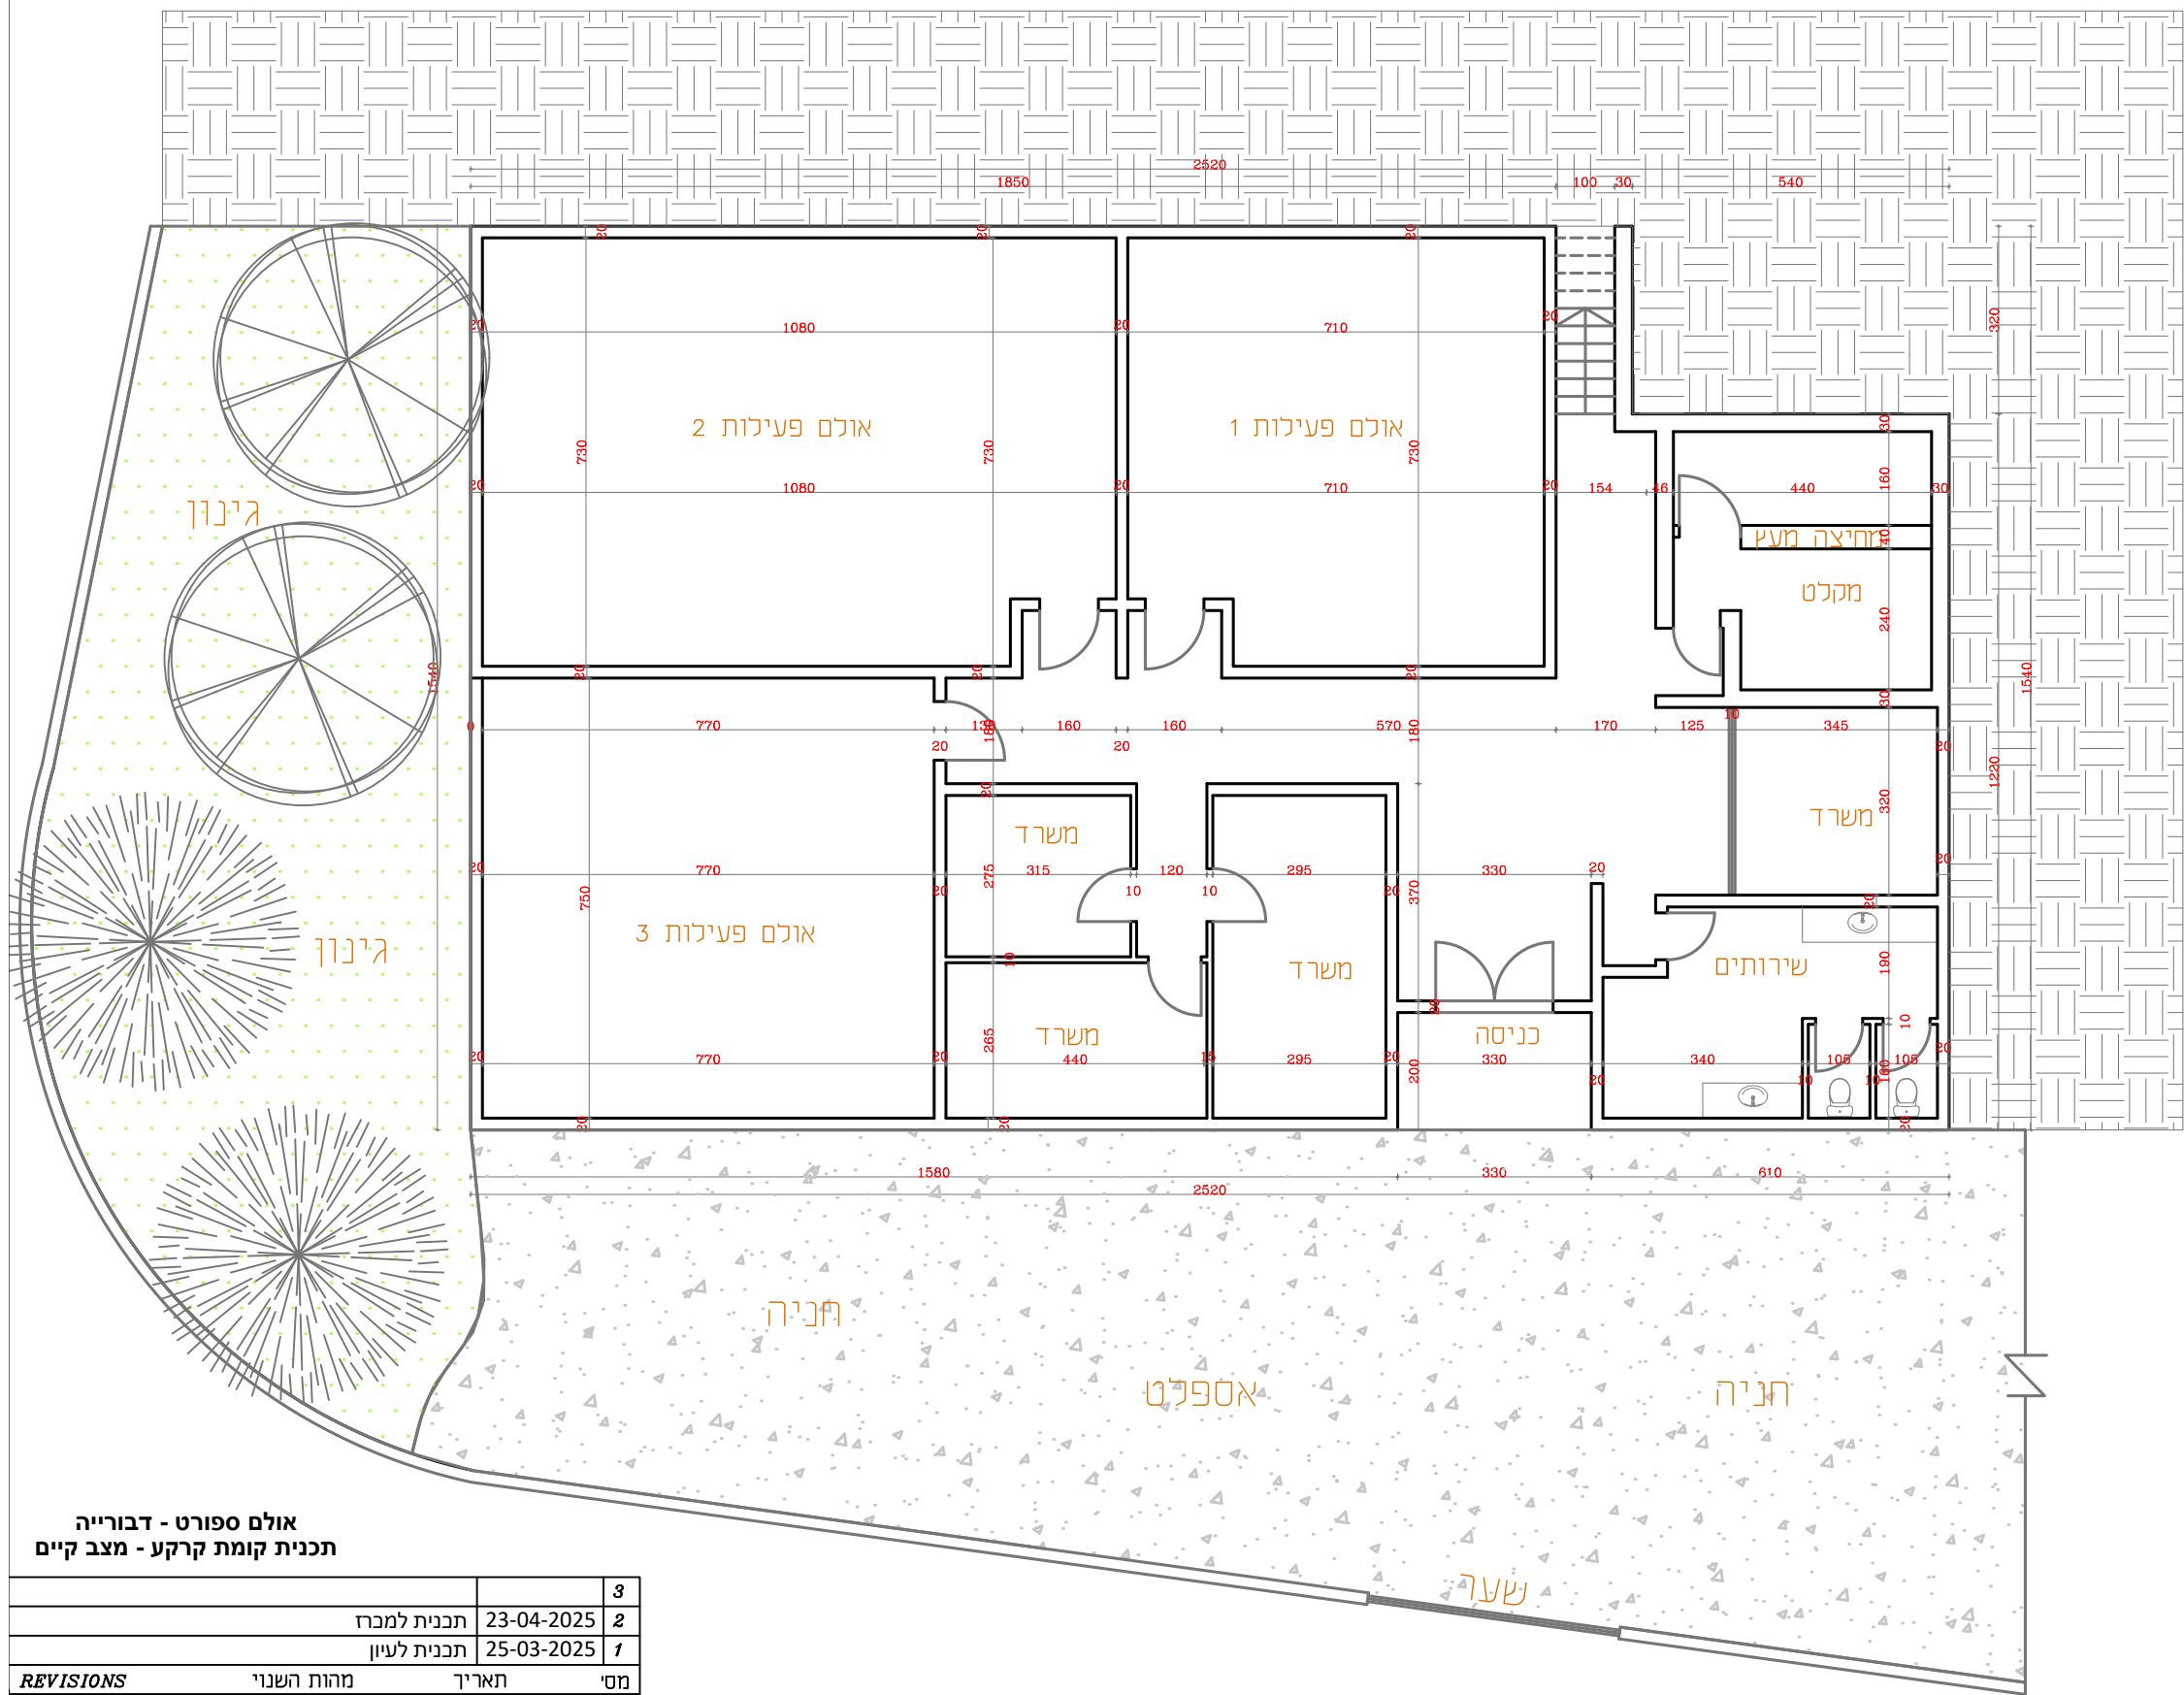

אולם ספורט - דבורייה
תכנית קומת קרקע - מצב קיים

3	23-04-2025	תכנית למכרז
2	25-03-2025	תכנית לעיון
1		
מס	תאריך	מהות השנוי
REVISIONS		
מ.ש.ח הנדסה		
משרד תכנון, מדידות ופיקוד		
מונדס אורח"י 103328 - מודד מוסמך 1196		
טל. 054-5702590 04-6702769		
e-mail : halilma@orange.net.il		

קב"מ 1:125