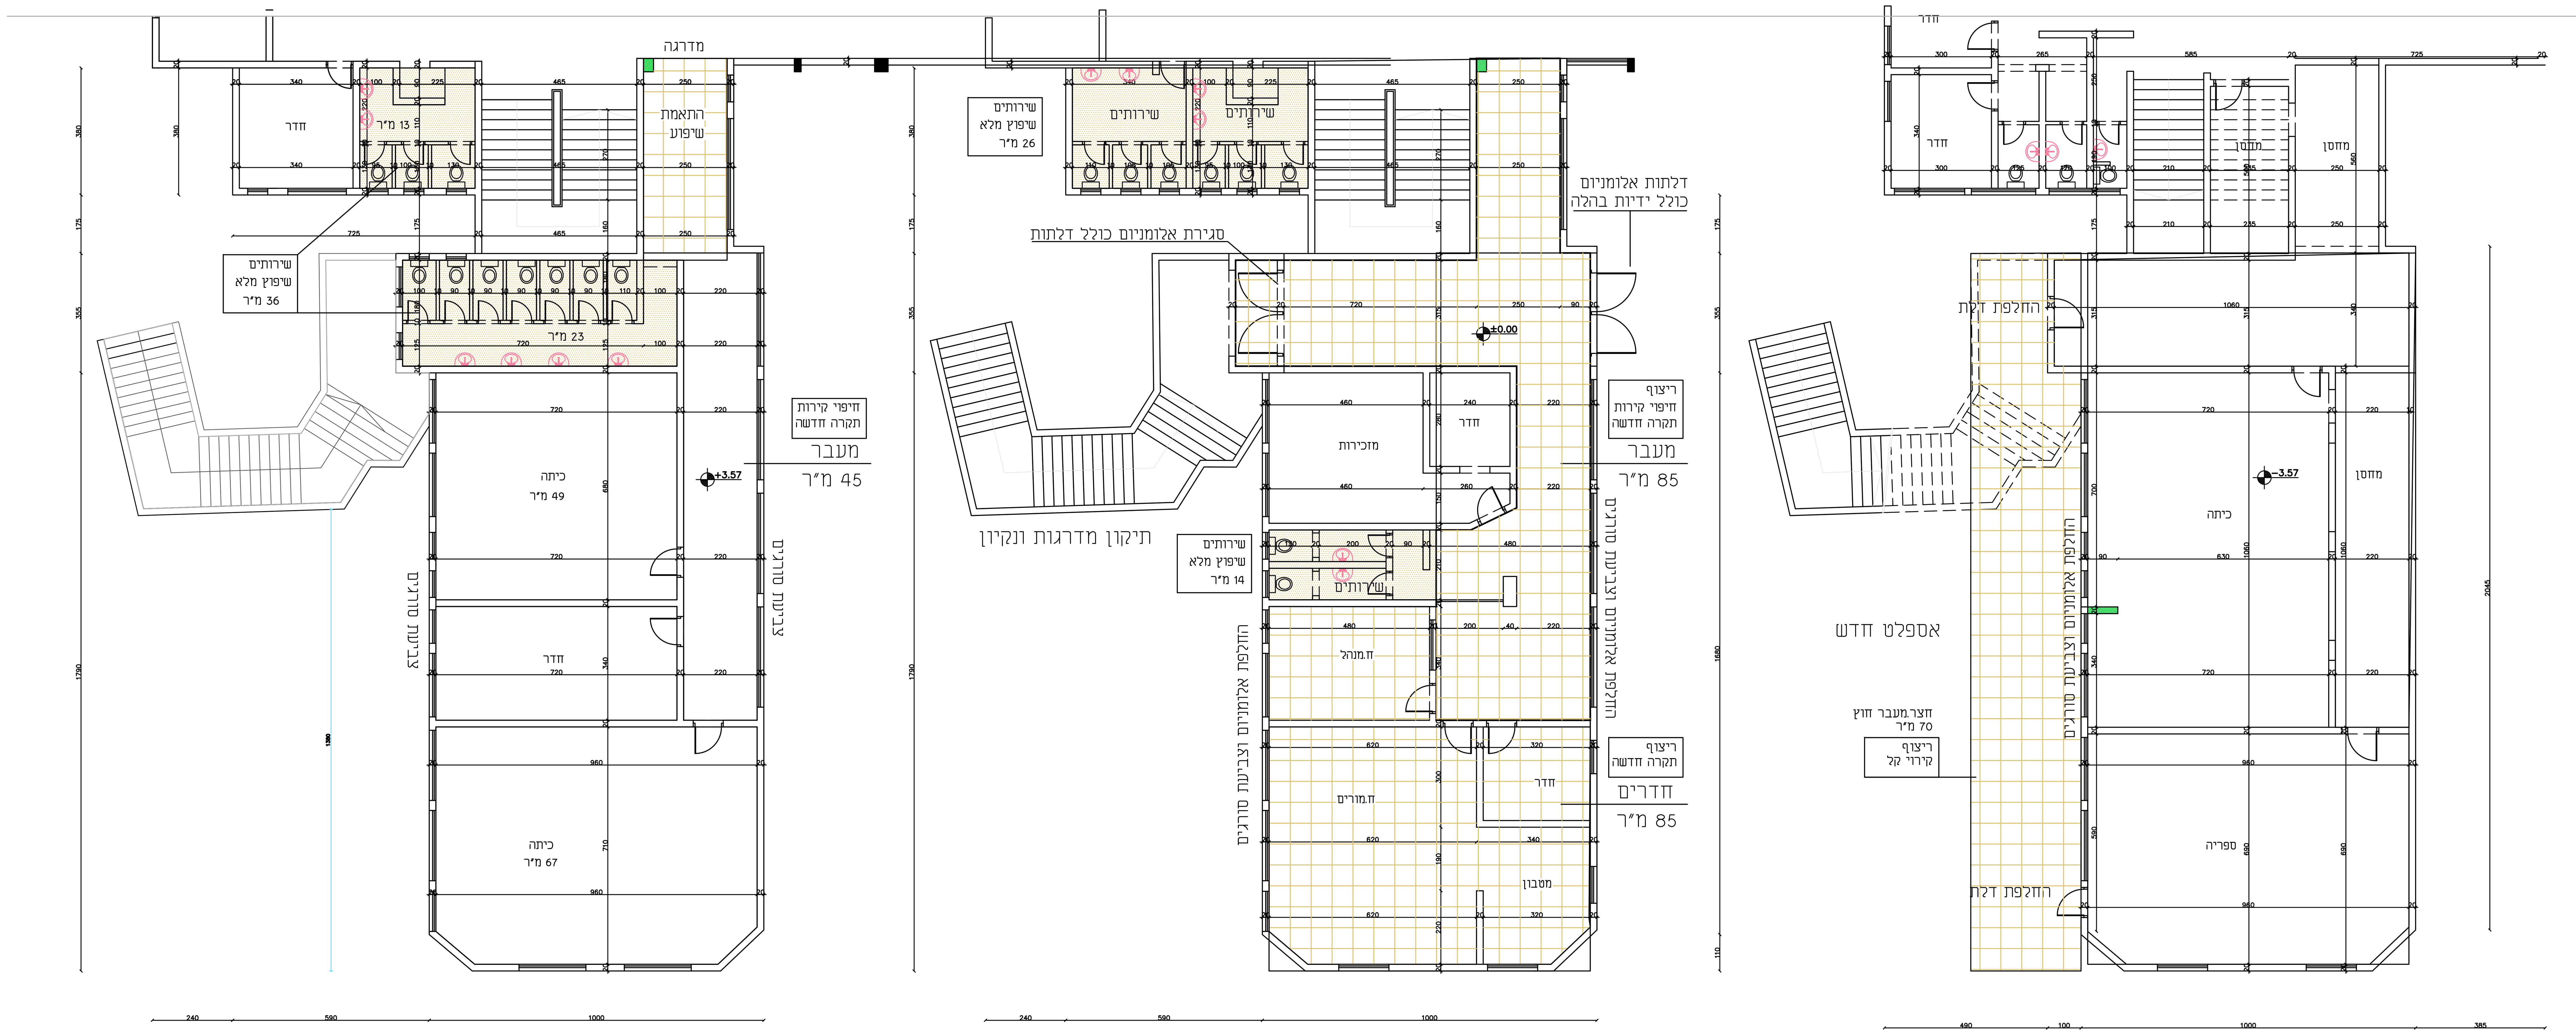

תכנית ק.א
מפלס +3.57

תכנית ק.קרקע
מפלס +0.00

תכנית מרתף
מפלס +0.00

כל הזכויות שמורות ל: "הנדסת פאחום בע"מ"

אין תכנית זו לביצוע ללא כל האישורים המתאימים מכל הרשויות

המזמין	מועצה מקומית דבוריה
הפרויקט	ב"ס חטיבה
תאור הגליון	תכנית קומות
גליון מספר	1

שלב הפרויקט	תאריך/מהדורה	מספר הפרויקט

שרטט: תאריך ראשוני
תכנן: גודל גליון
אדריכל אחראי: ק.מ.

הנדסת פאחום בע"מ
מרכז לתכנון ויעוץ הנדסי ואדריכלי – ת.ד 4089 נצרת – רח 4060
טלפון – 04 – 6467071 – פקס 04 – 6082850 – נייד 052 – 2826468