


מילוי

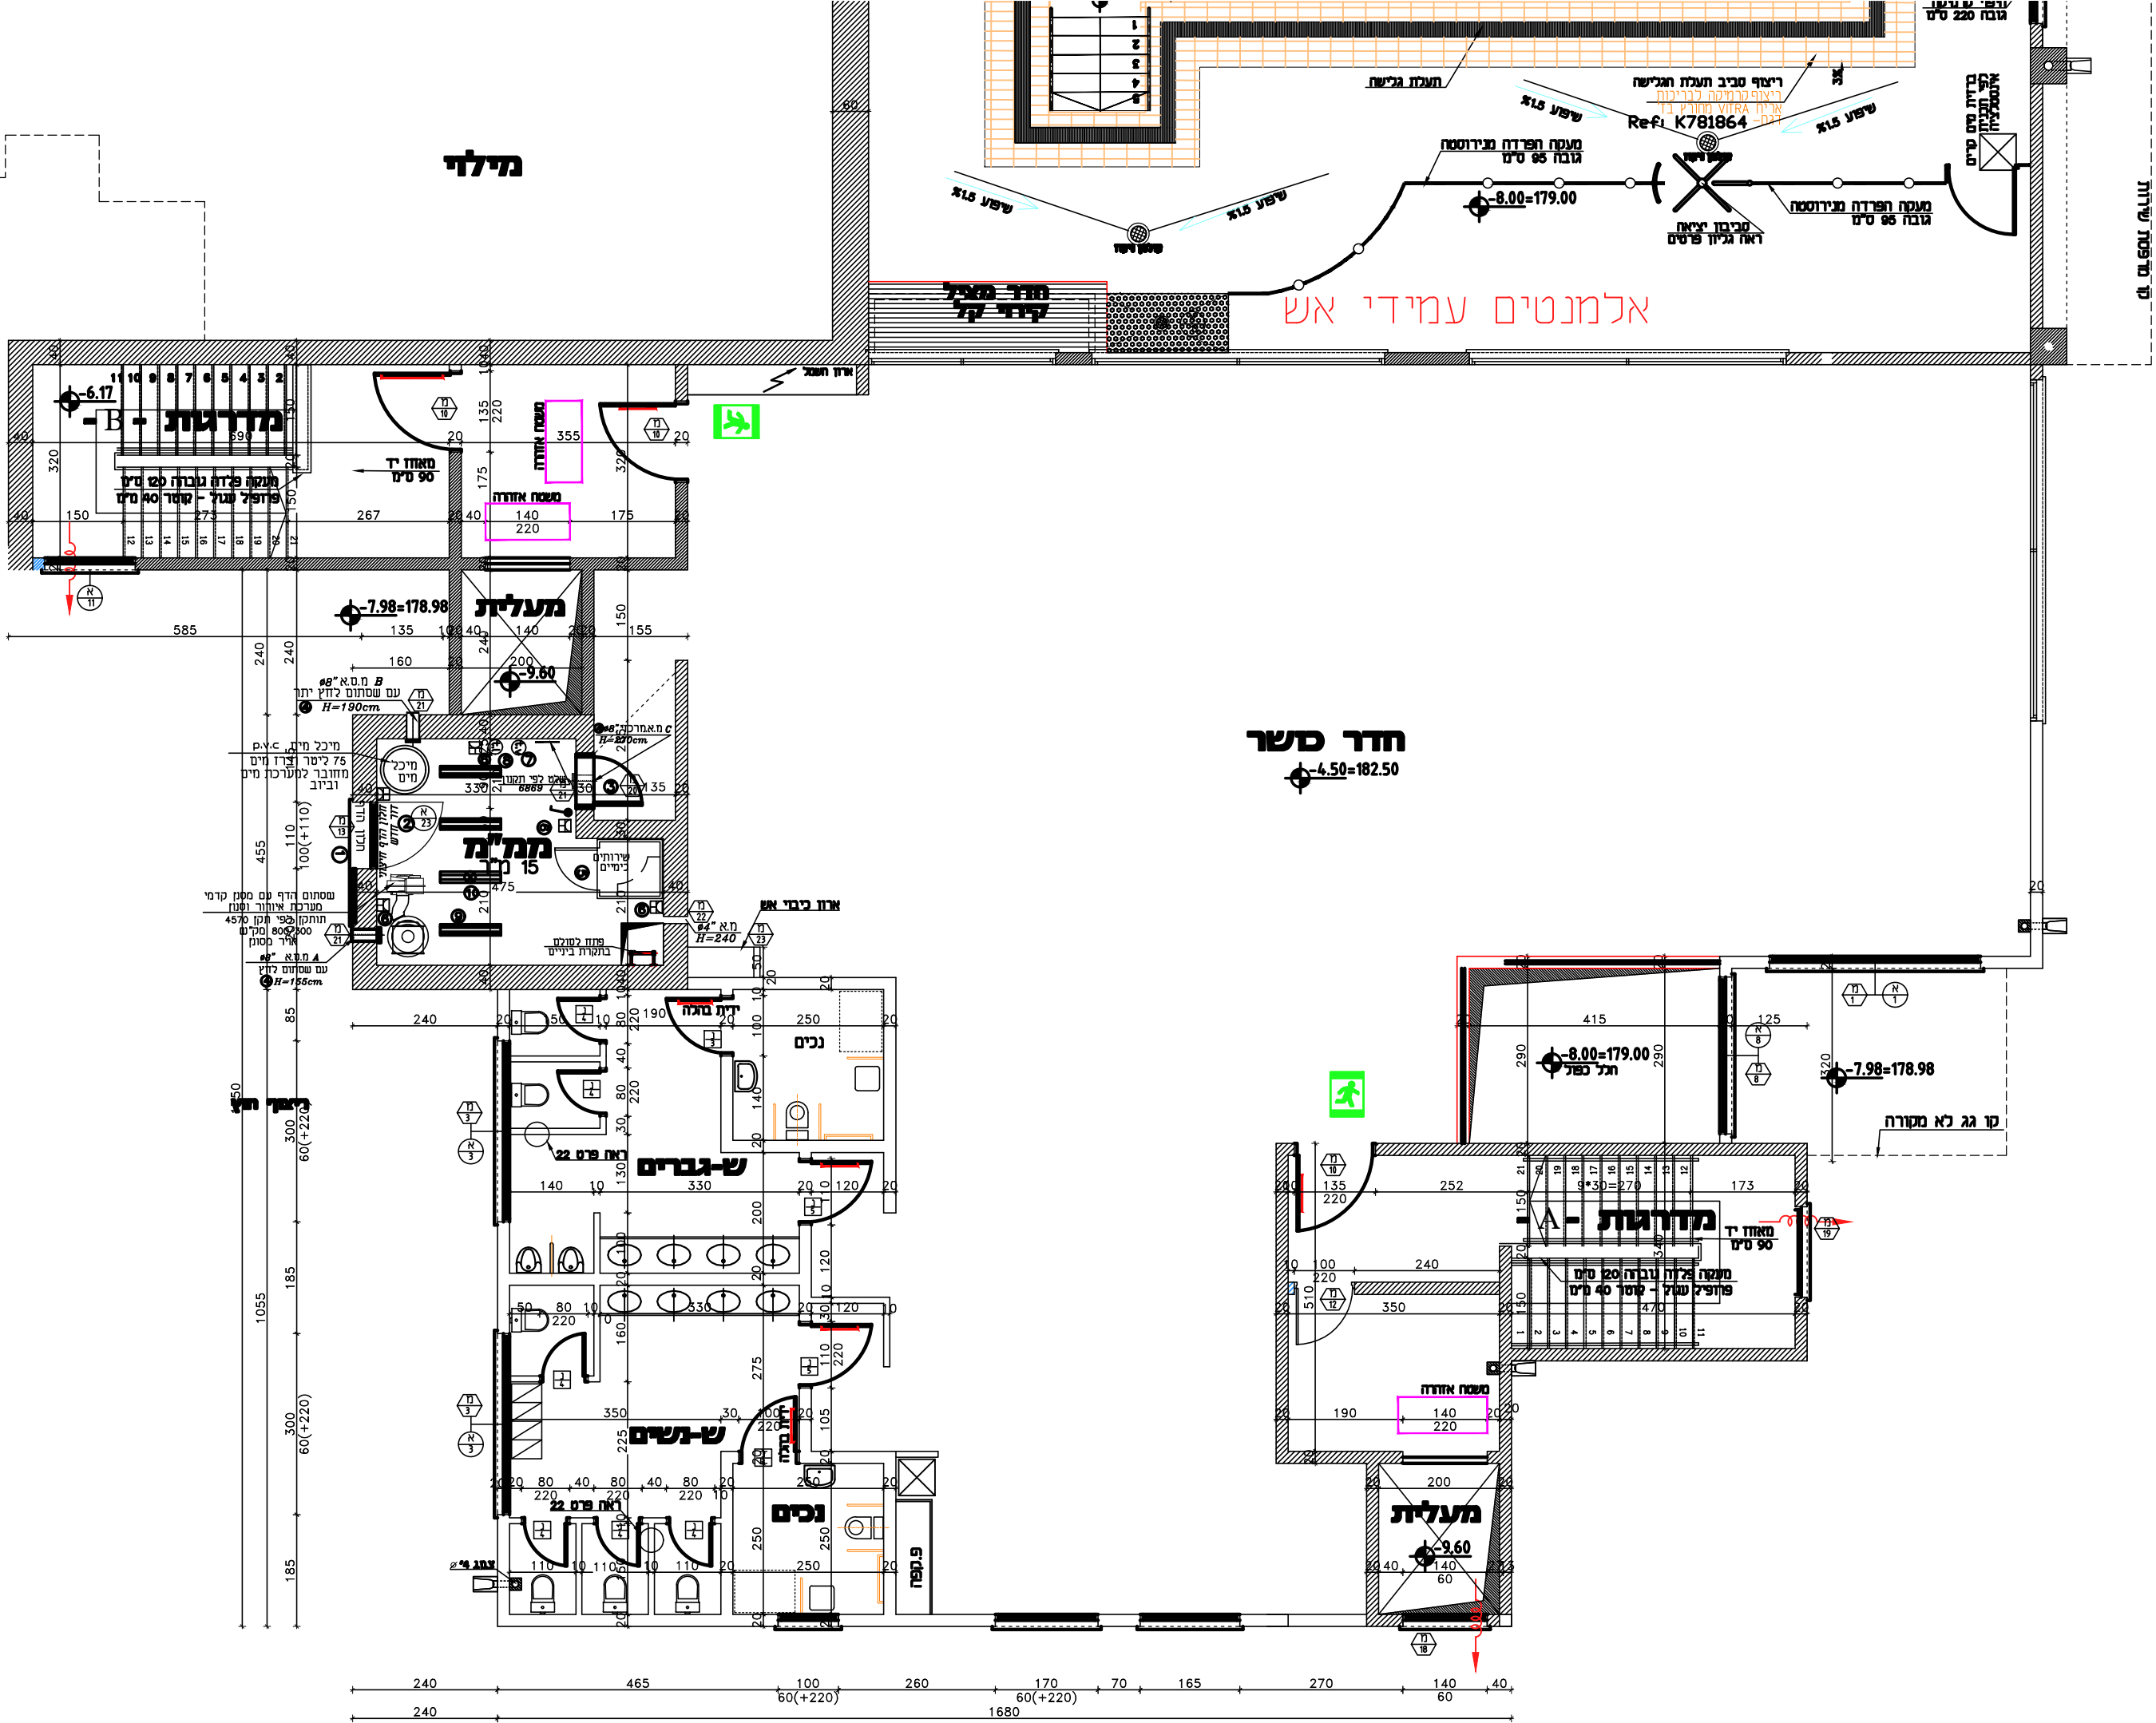

חדר משר
 $-4.50=182.50$

מדרגות
 -6.17








