
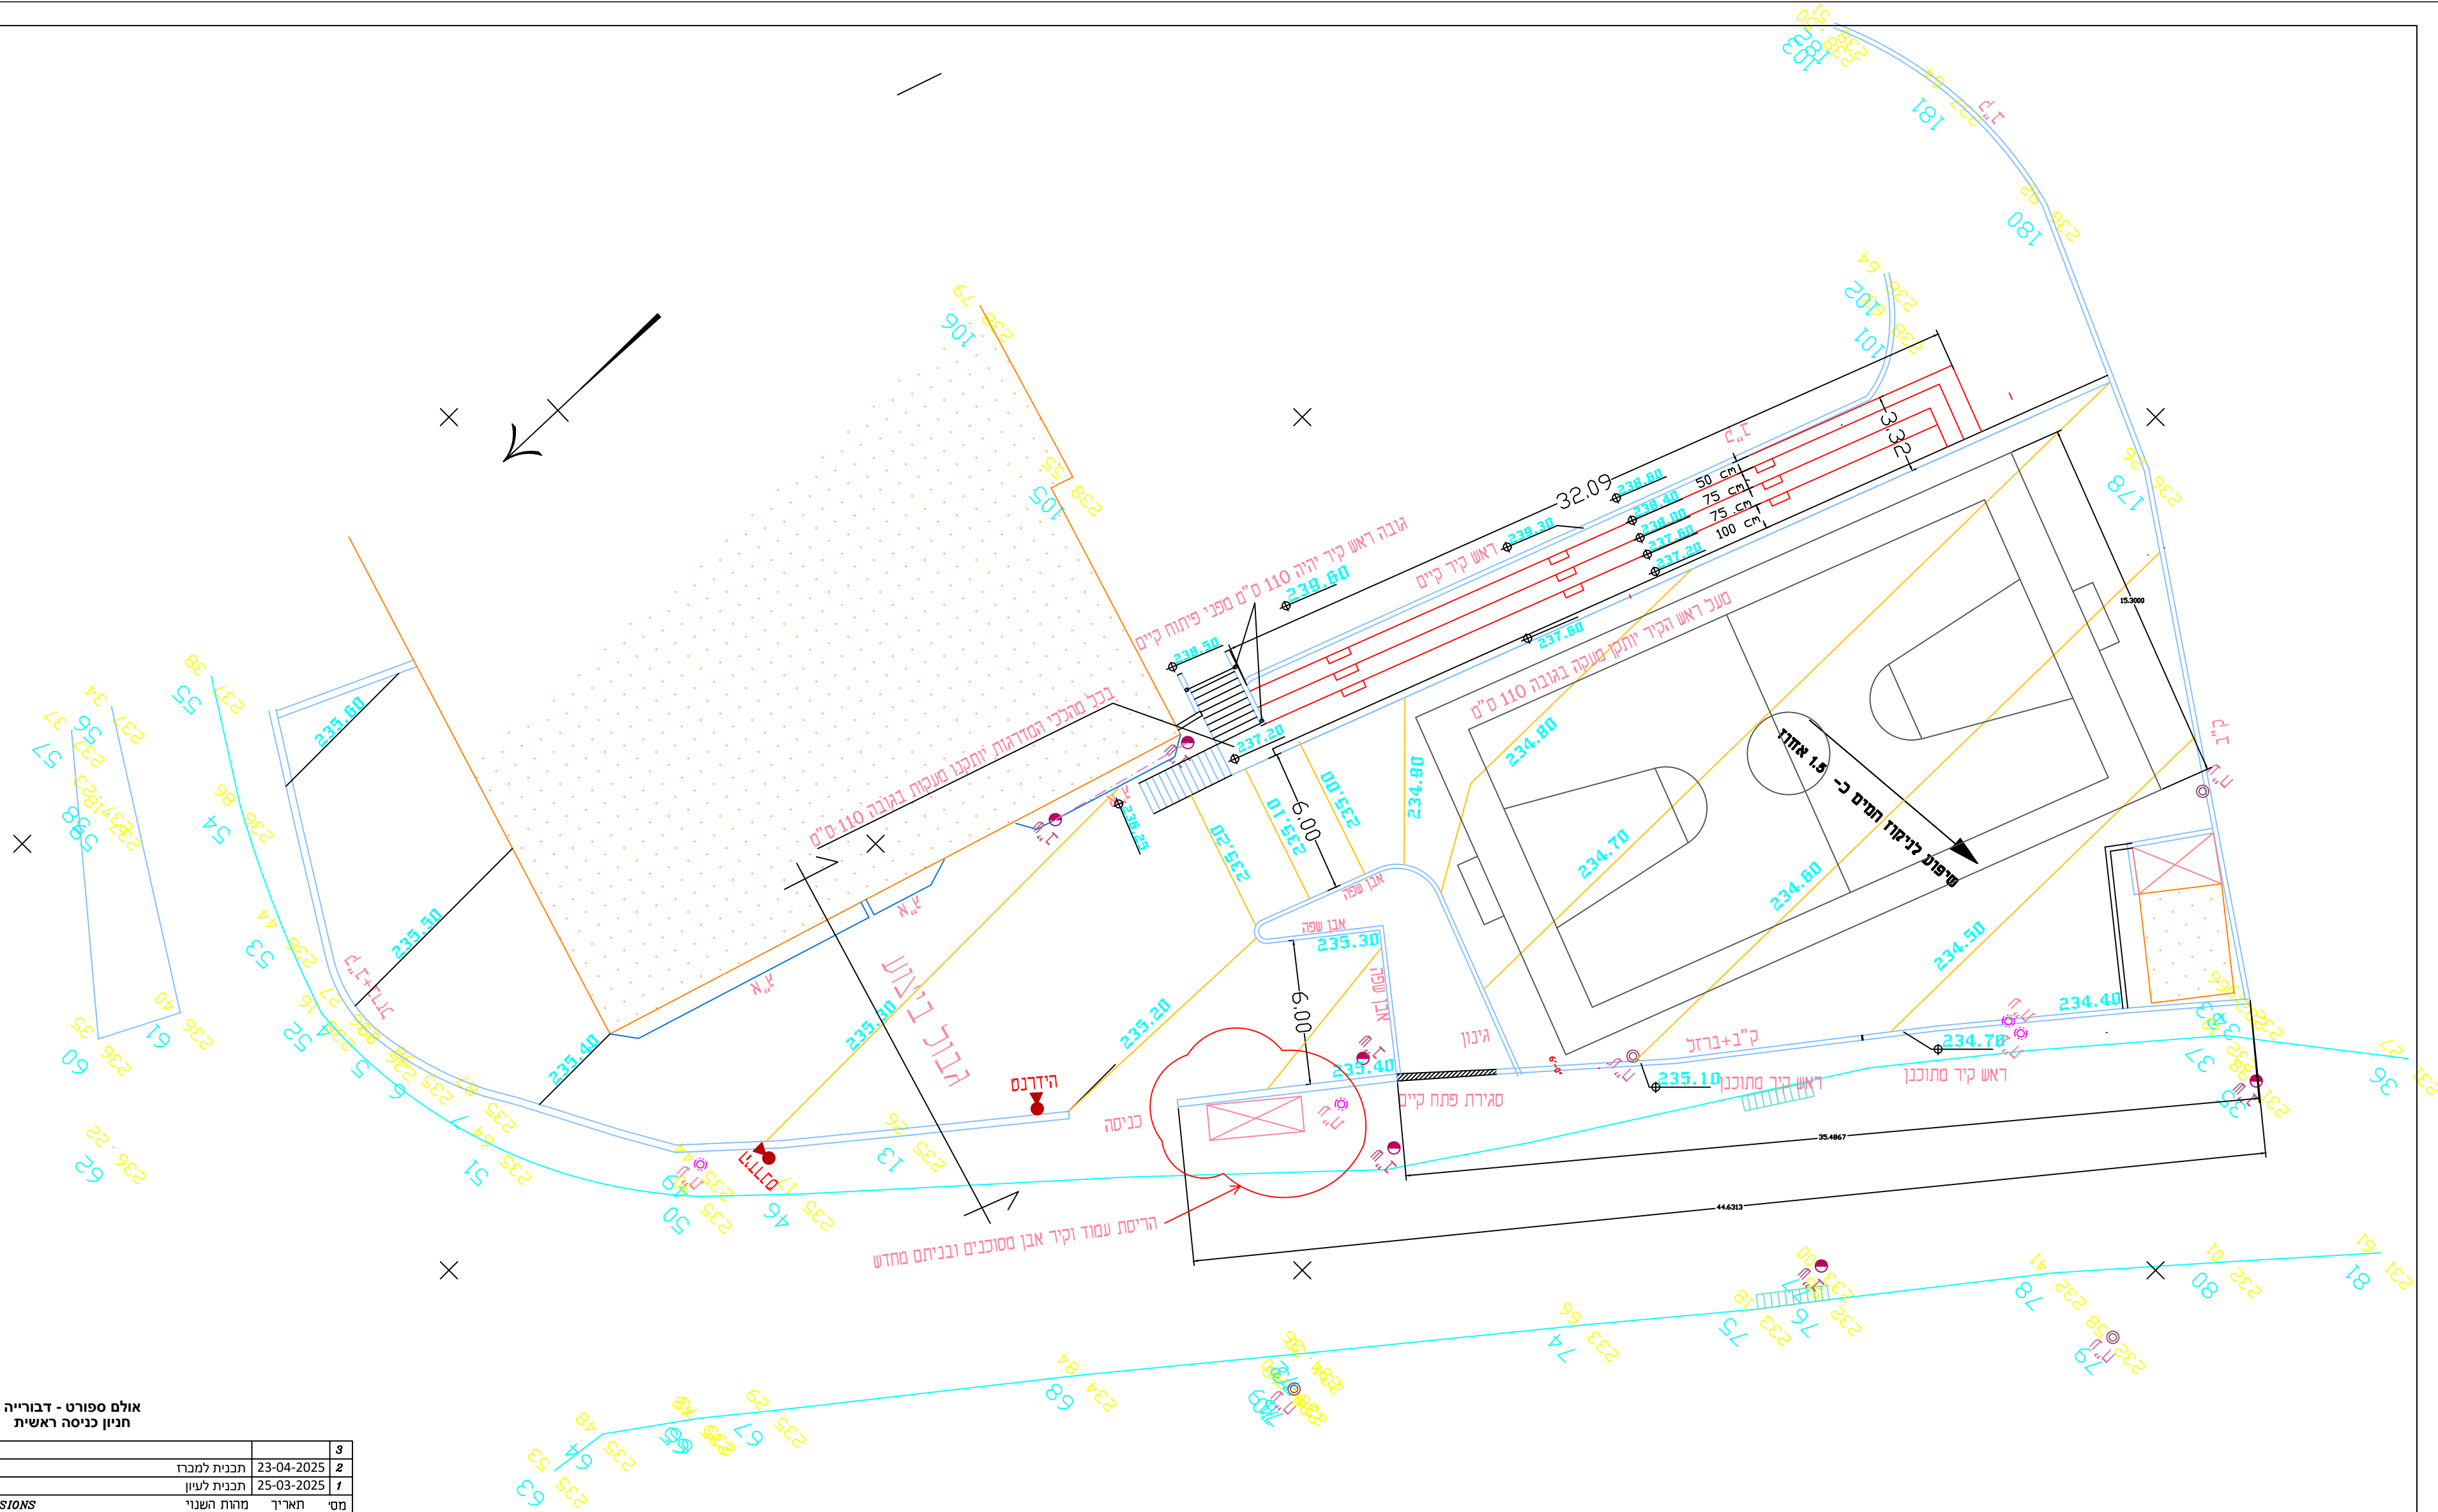


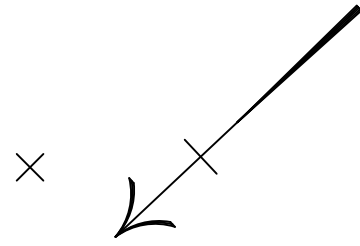

קנ"מ 1:200

אולם ספורט - דבורייה		3
חניון כניסה ראשית		2
תכנית למכר		23-04-2025
תכנית לעיון		25-03-2025
מס' תאריך		1
מחזור השנתי		
מ.ש.ז. הנדסה		
משרד תכנון, מדידות ופיקוח		
מדידת אורז - 103328 - מודד מוסמך 1196		
054-5702590 04-6702769 : Tel		
hallima@orange.net.il : e-mail		